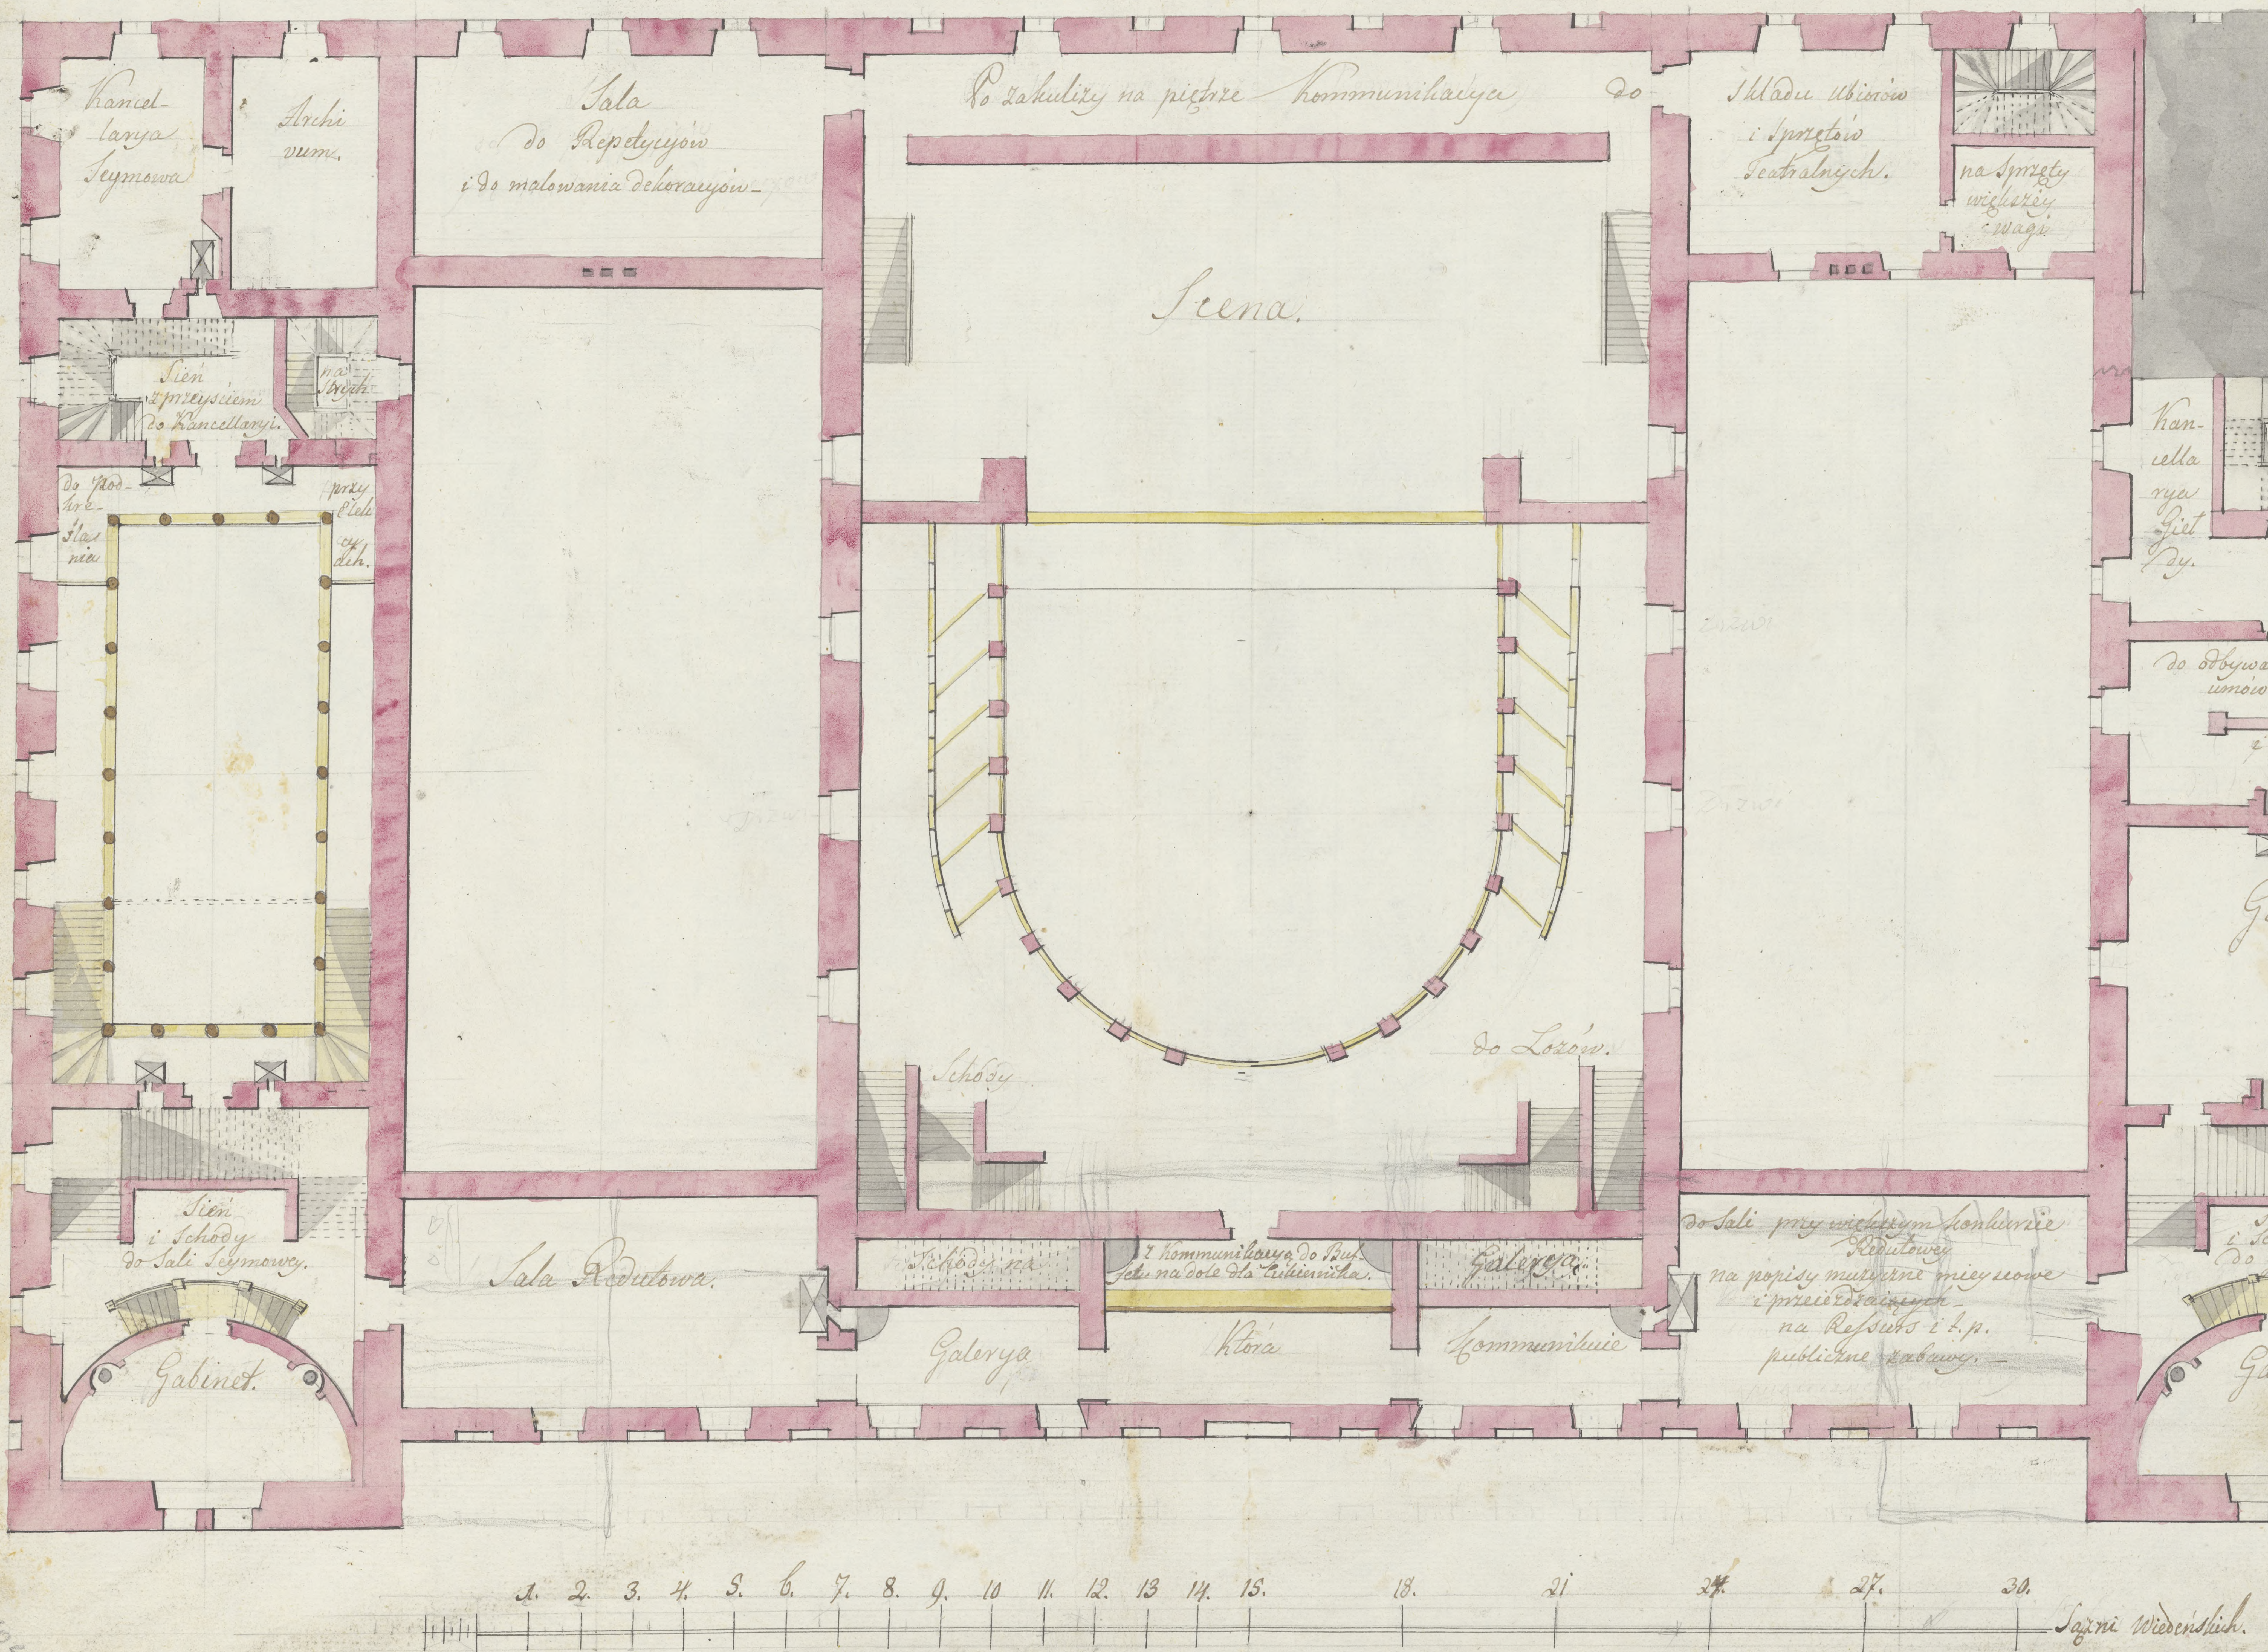


Kancel-
larya
Seymowa
Archi
vum.
Sala
do Repetycyów
i do malowania dekoracyów.
Po zakulizy na piętrze Kommunikacya do
Składu Ubiorów
i Sprzętów
Teatralnych.
na Sprzęty
większey
wagi
Scena.
Sień
z przeyściem
do Kancellaryi.
na
Strych
do Kode-
kre-
sla-
nia
przy
Ełeh-
cy-
dch.
Kan-
cella
rya
Giet
dy.
Sion-
ka.
do odbywania interessów,
umów, Kontraktów,
i t.p.
Giełda.
Schody
do Lożów.
Sień
i Schody
do Sali Seymowey.
Sala Redutowa.
Schody na
Z Kommunikacya do Bufetu na dole dla Cukiernika.
Galerya.
Galerya
która
Kommunikuie
do Sali przy wiekszym Konkursie
Redutowey
na popisy muzyczne mieyscowe
i przeieżdżaiących
na Ressurs i t.p.
publiczne zabawy.
Sień
i Schody
do Giełdy
Gabinet.
Gabinet.
1. 2. 3. 4. 5. 6. 7. 8. 9. 10. 11. 12. 13 14. 15. 18. 21 24. 27. 30.
Sążni Wiedeńskich.

Plan teatru, sejmu, giełdy

1043

t. 13